



ΕΦΗΜΕΡΙΣ ΤΗΣ ΚΥΒΕΡΝΗΣΕΩΣ

ΤΗΣ ΕΛΛΗΝΙΚΗΣ ΔΗΜΟΚΡΑΤΙΑΣ

ΤΕΥΧΟΣ ΤΕΤΑΡΤΟ | Αρ. Φύλλου 404

21 Μαΐου 1997

ΠΕΡΙΕΧΟΜΕΝΑ

ΑΝΑΔΑΣΩΣΕΙΣ

ΑΠΟΦΑΣΕΙΣ

Αριθ. 872 (1)

Κήρυξη αναδασωτέας έκτασης 5.900 μ² στη θέση «Λάκα Μπατσούλη» περιφερείας Καστροσυκιάς (Καναλίου) του Νομού Πρέβεζας.

Ο ΑΝΑΠΛ. ΠΕΡΙΦ. Δ/ΝΤΗ Ν. ΠΡΕΒΕΖΑΣ

Έχοντας υπόψη:

1. Το άρθρο 117 παρ. 3 του Συντάγματος.

2. Τις διατάξεις:

α. Του Ν.Δ. 532/70 «περί Διοικητικής Αποκεντρώσεως».

β. Του Ν. 998/79 «περί Προστασίας των Δασών και Δασικών εν γένει εκτάσεων της Χώρας» και συγκεκριμένα: 1) Του άρθρ. 41 παρ. 1, και 2) Του άρθρ. 38 παρ. 1

γ. Του Ν. 2218/94, όπως συμπληρώθηκε με το Ν. 2240/94 για τη Νομαρχιακή Αυτοδιοίκηση.

3. Τις αριθ. 160417/8.7.1980 και 182447/24.9.1980 Διαταγές του Υπ. Γεωργίας.

4. Την αριθ. 840/22.4.97 πρόταση της Διεύθυνσης Δασών Πρέβεζας, για κήρυξη αναδασωτέας της αναφερόμενης στο θέμα εκτάσεως, αποφασίζουμε:

Κηρύσσουμε αναδασωτέα, με σκοπό την αποκατάσταση της δασικής βλάστησης που καταστράφηκε από πυρκαγιά την έκταση των 5.900 μ² που βρίσκεται στη θέση «Λάκα Μπατσούλη» περιφερείας Καστροσυκιάς (Καναλίου) του Νομού Πρέβεζας και προσδιορίζεται από τα στοιχεία Α-Β-Γ-Δ-Α, όπως φαίνονται στο συνημμένο διάγραμμα, το οποίο αποτελεί αναπόσπαστο μέρος της αποφάσεως αυτής και έχει όρια:

Ανατολικά: Κοινοτική δασική έκταση.

Δυτικά: Ελαιόκτημα και Κοινοτική δασική έκταση.

Βόρεια: Κοινοτική δασική έκταση.

Νότια: Κοινοτική δασική έκταση.

Η απόφαση αυτή να δημοσιευθεί στην Εφημερίδα της Κυβερνήσεως.

Πρέβεζα, 30 Απριλίου 1997

Ο Αναπλ. Περιφ/κού Διευθυντή
ΣΤΑΥΡΟΣ ΚΕΝΤΡΟΣ

ΕΛΛΗΝΙΚΗ ΔΗΜΟΚΡΑΤΙΑ
ΠΕΡΙΦΕΡΕΙΑΚΗ ΔΙΟΙΚΗΣΗ
ΝΟΜΟΣ ΠΡΕΒΕΖΑΣ
Δ/ΝΣΗ ΔΑΣΩΝ

ΤΟΠΟΓΡΑΦΙΚΟ ΔΙΑΓΡΑΜΜΑ

Αναδασωτέας εκτάσεως (5.900...)τ.μ στη θέση "Λάκκα Μπιτσούλι" της Κοινότητας.....Καναλλίου (συνοικ. Καστροσυκιάς).

ΚΛΙΜΑΚΑ 1 : 5000

Ανήκει στην αριθ. 8.7.2.1/89.4.8.7 απόφασητουΠεριφερειακού Δ/ντή Πρέβεζας

Θεωρήθηκε
Πρέβεζα 3.9.4.1997
Ο ΑΝ/ΤΗΣ ΠΕΡ/ΚΟΥ ΔΙΕΥΘΥΝΤΗ
ΣΤΑΥΡΟΣ ΚΕΝΤΡΟΣ

Ο
Δ/ντής Δασών
Ιωάννης Ντούρος
Δασολόγος με Α΄βαθμό

Ο
ΣΥΝΤΑΚΤΗΣ
Βασ. Δάλαρος
Δασολόγος με Β΄ Βαθμό

ΑΠΑΛΛΟΤΡΙΩΣΕΙΣ

ΑΠΟΦΑΣΕΙΣ

Αριθ. οικ. 07/2992 (2)

Επικύρωση καθορισμού οριογραμμής ρέμματος στο Ν. Θεσσαλονίκης.

Ο ΝΟΜΑΡΧΗΣ ΘΕΣΣΑΛΟΝΙΚΗΣ

Έχοντας υπόψη:

1. Τις διατάξεις του άρθρου 6 του Ν. 880/79 περί καθορισμού των οριογραμμών ρεμμάτων.

2. Τις διατάξεις του Π.Δ. 183/9/5.6.86 για μεταβίβαση αρμοδιοτήτων στους Νομάρχες.

3. Την με αριθμ. ΤΥ 07/1768/1997 απόφαση της Δ.Τ.Υ.Ν.Θ. και το συνοδευτικό Τοπογραφικό Διάγραμμα με την οποία έγινε καθορισμός της οριογραμμής του ρέμματος που βρίσκεται σε τμήμα αυτού και με στοιχεία ΑΒ και ΓΔΕΖ εντός Σχεδίου Πόλεως (επέκταση οικισμού) της Κοινότητας Καρδίας του Νομού Θεσσαλονίκης.

4. Το υπ' αριθμ. 187/27.2.1997 έγγραφο της Κοινότητας Καδίας.

5. Τα Διαγράμματα της Διανομής του Υπουργείου Γεωργίας, αποφασίζουμε:

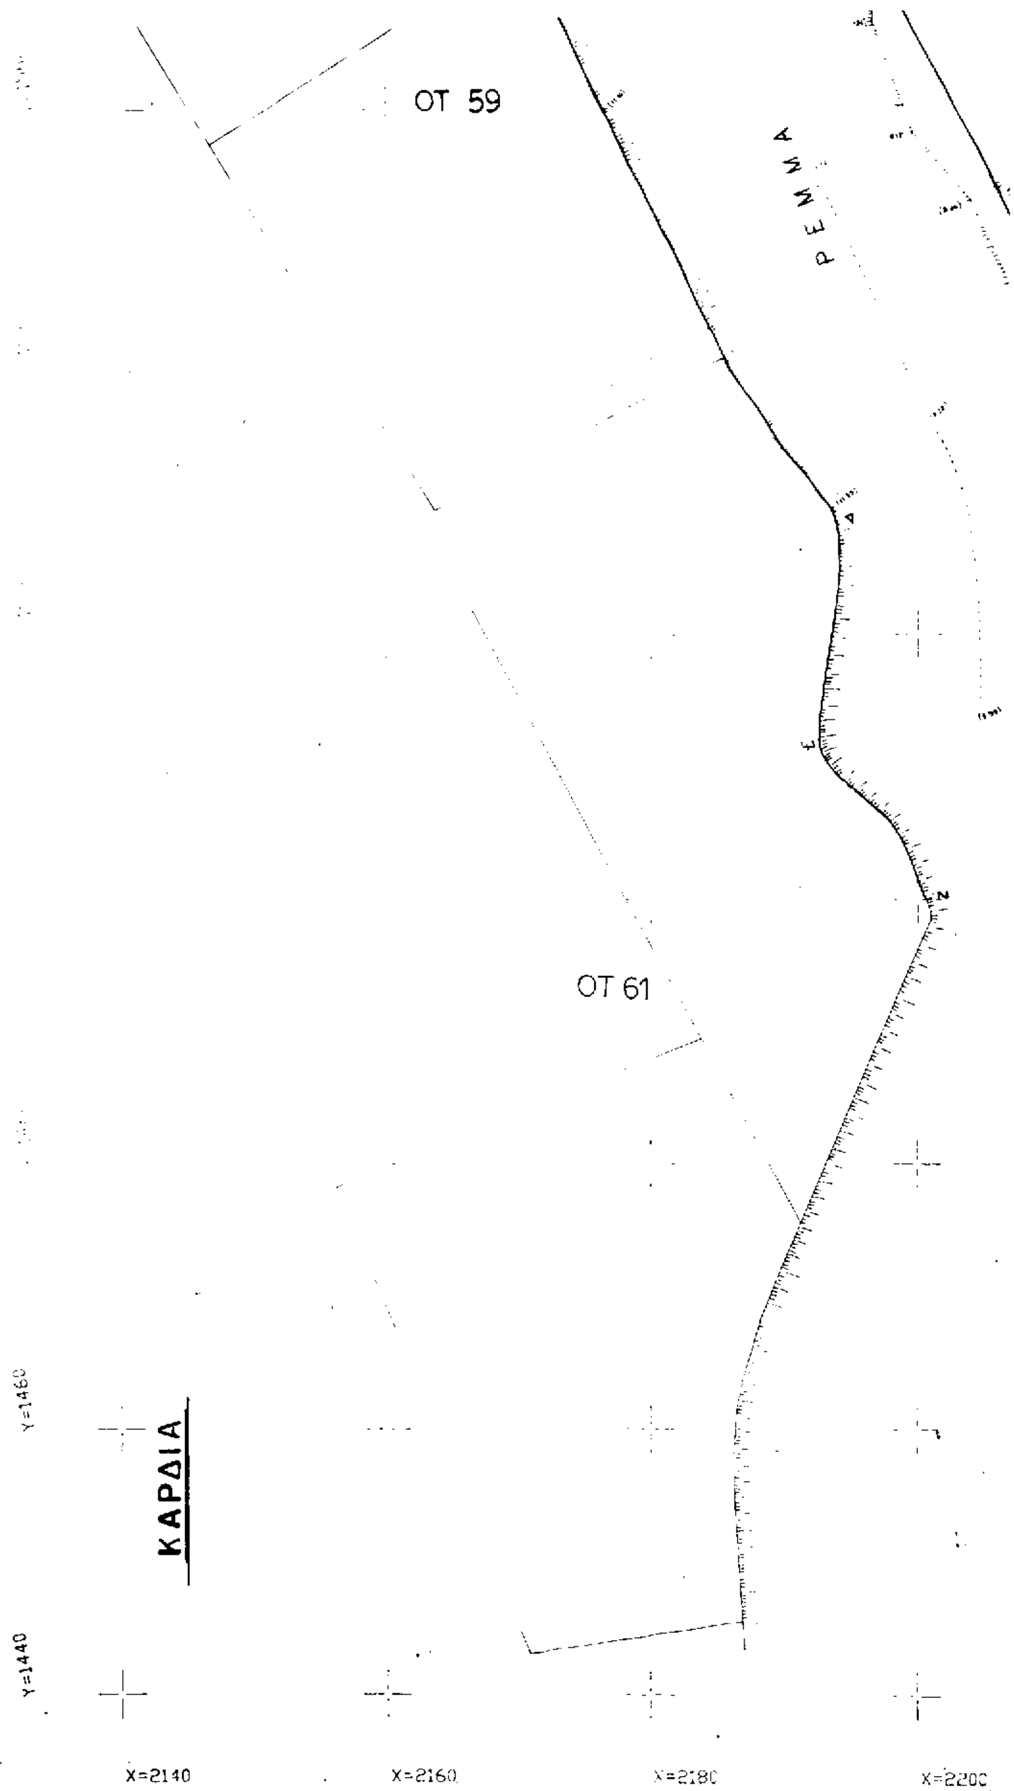
Επικυρώνουμε το Τοπογραφικό Διάγραμμα που συνοδεύει την με αριθμό 07/1768/16.4.1997 απόφαση της Δ.Τ.Υ.Ν.Θ. με την οποία καθορίζεται η οριογραμμή σε τμήμα του ρέμματος που βρίσκεται στην Κοινότητα Καρδίας εντός Σχεδίου Πόλεως (περιοχή επέκτασης) του Νομού Θεσ/νίκης.

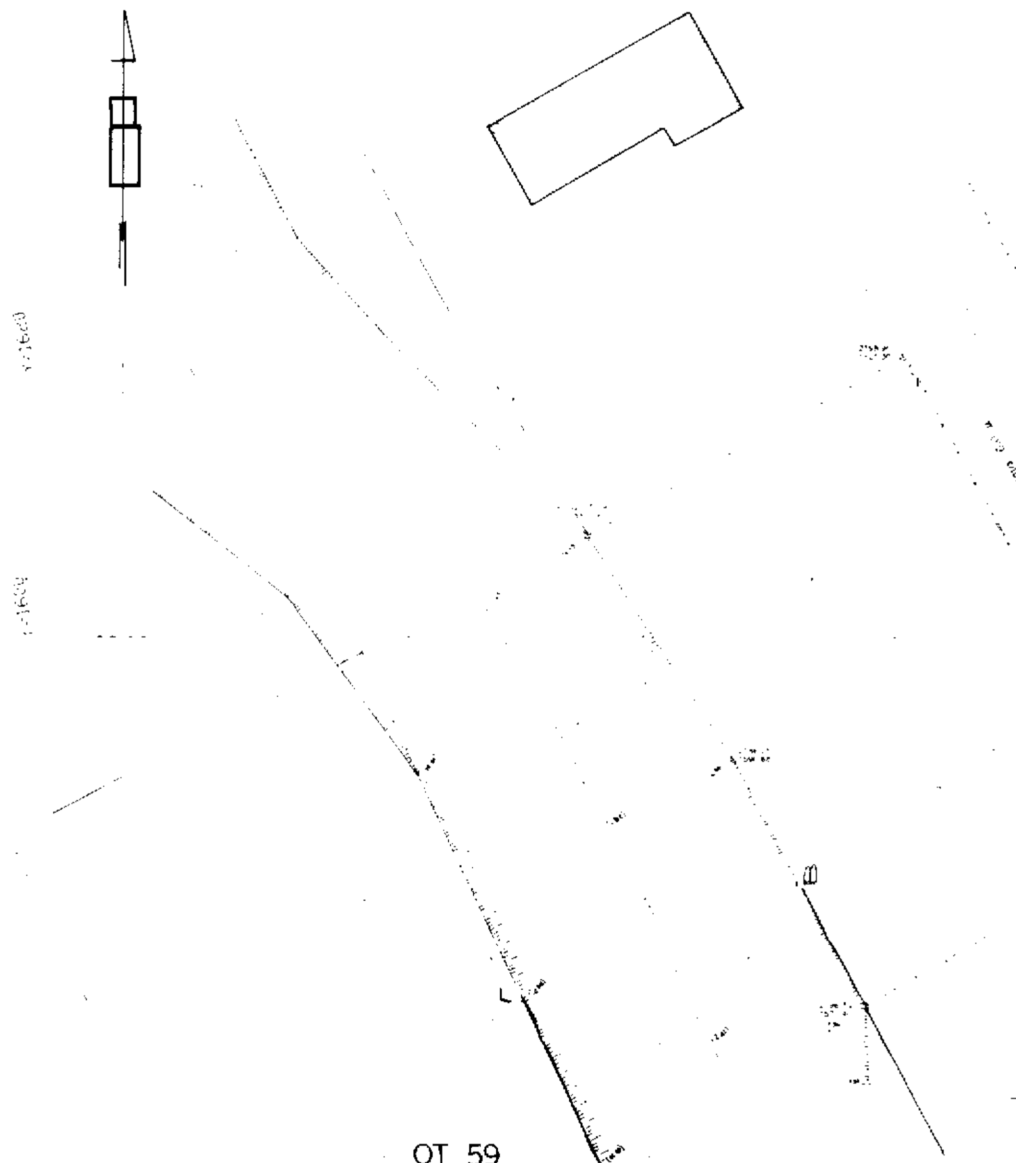
Η απόφαση αυτή να δημοσιευθεί στην Εφημερίδα της Κυβερνήσεως.

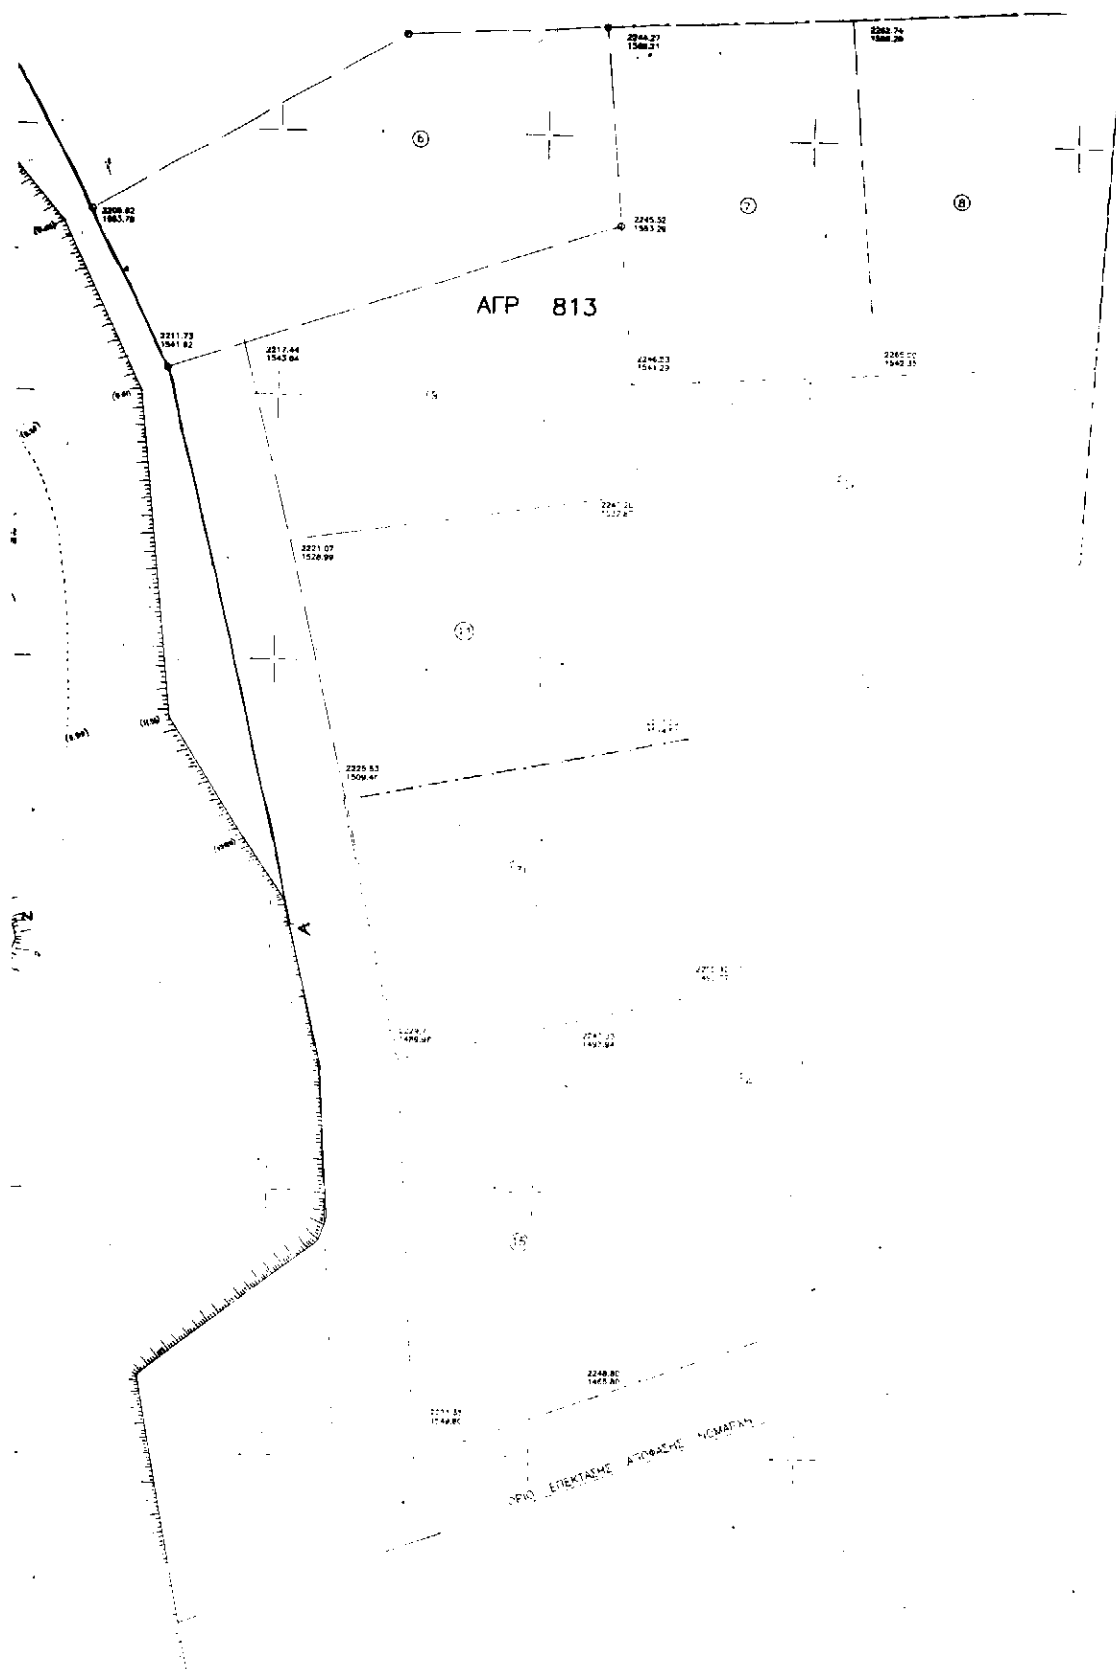
Θεσσαλονίκη, 30 Απριλίου 1997

Ο Νομάρχης

ΚΩΝ/ΝΟΣ ΠΑΠΑΔΟΠΟΥΛΟΣ


ΟΤ 59
ΡΕΜΜΑ
ΟΤ 61
ΚΑΡΔΙΑ
Y=1460
Y=1440
X=2140
X=2160
X=2180
X=2200


ΟΤ 59


ΑΓΡ 813
ΟΡΙΟ ΕΠΕΚΤΑΣΗΣ ΑΠΟΦΑΣΗΣ ΝΟΜΑΡΧΗ
2200
Χ=2240
Χ=2260

ΙΔΙΟΚΤΗΤΗΣ: ΖΑΧΟΥ ΕΛΕΝΗ

ΕΡΓΟ:

ΘΕΣΗ: ΚΑΡΔΙΑ Ν. ΘΕΣ/ΝΙΚΗΣ

ΜΕΛΕΤΗΤΗΣ: ΚΑΤΕΦΙΔΟΥ ΚΑΙΤΗ

ΑΡΙΘΜΟΣ ΣΧΕΔΙΟΥ: Τ-1

ΤΟΠΟΓΡΑΦΙΚΟ ΔΙΑΓΡΑΜΜΑ

ΚΛΙΜΑΚΑ: 1:200

ΧΡΟΝΟΣ ΜΕΛΕΤΗΣ: 2/1997

ΥΠΟΓΡΑΦΗ

ΣΦΡΑΓΙΔΑ

ΝΙΚΟΛΑΟΣ Χ. ΡΟΤΣΙΔΗΣ
ΤΟΠΟΓΡΑΦΟΣ ΜΗΧΑΝΙΚΟΣ

ΔΡΟΜΟΣ ΠΑΡΑΧΩΡΗΜΕΝΟΣ ΣΕ ΚΟΙΝΗ ΧΡΗΣΗ πλάτους 6.0 μ.

2219.25
1585.18

2229.30
1587.34

2244.27
1588.21

2282.74
1588.29

5

ΠΟΛΕΟΔΟΜΙΑ

ΑΠΟΦΑΣΕΙΣ

Αριθ. 12/12813/96 (3)

Προσδιορισμός χρήσης τεμαχίου αγροκτήματος Γέροντα Ν. Καβάλας για ίδρυση σταυλικής εγκατάστασης.

Ο ΝΟΜΑΡΧΗΣ ΚΑΒΑΛΑΣ

Έχοντας υπόψη:

1. Το Ν. 1512/1985 «Περί τροποποιήσεως και συμπληρώσεως πολεοδομικών διατάξεων και ειδικότερα το άρθρο 3 αυτού περί καθορισμού χρήσεων παραχωρουμένων δημοσίων εκτάσεων.

2. Τη γνώμη της Δ/νσης Γεωργίας Καβάλας που διατυπώνεται στο υπ' αριθμ. πρωτ. ΟΕ/11218/25.11.96 έγγραφο της και συνοδεύεται από τις γνώμες των:
α) Κοινοτικού Συμβουλίου, β) Δ/νσεως Δασών Καβάλας, γ) Γραφείο Ε.Ο.Τ. Καβάλας, δ) Εφορείας Προϊστ. και Κλασ. Αρχ/των, ε) Δ/νσης Υγιεινής.

3. Την υπ' αριθμ. ταυτάριθμη γνωμάτευση του ΤΠ και ΠΕ Ν. Καβάλας.

4. Την υπ' αριθμ. 83840/3591/12.12.1986 αποφ. Υπουργ. ΠΕΧΩΔΕ (ΦΕΚ 1/Δ'/5.1.87), αποφασίζουμε:

1. Ότι το υπό στοιχεία 1606α τεμάχιο εκ του 1606 κοινοχρήστου του αγροκτήματος Γέροντα επιφανείας 4.000 m^2 που πρόκειται να παραχωρηθεί στον Σκορδούλη Νικήτα του Κων/νου είναι κατάλληλο για την ίδρυση σ' αυτό σταυλικής εγκατάστασης.

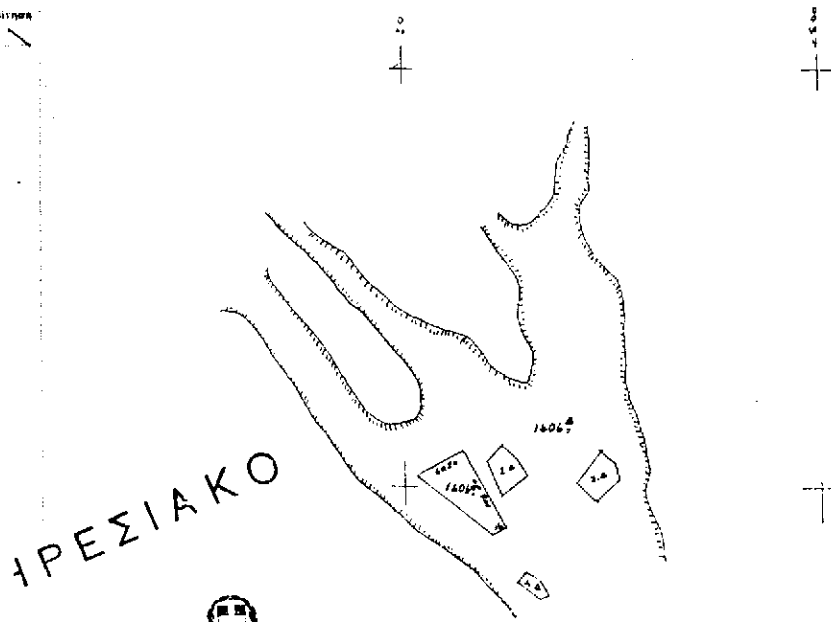
Το ανωτέρω τεμάχιο φαίνεται στο συνημμένο και θεωρημένο από τον Πρ/νο της Δ/νσης Πολεοδομίας διάγραμμα σε κλίμ. 1:5.000.

2. Η απόφαση αυτή να δημοσιευθεί στην Εφημερίδα της Κυβερνήσεως.

Καβάλα, 21 Απριλίου 1997

Ο Νομάρχης

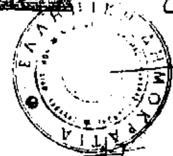
ΙΩΑΝΝΗΣ ΚΑΡΑΤΖΙΩΤΗΣ



Ν. ΚΑΒΑΛΑΣ
ΑΓΡΟΚΤΗΜΑ ΓΕΡΟΝΤΑ
τεμάχιο 1606α
Επιφάνειας 4.000 τ.μ προοριζόμενο για ίδρυση σταυλικής εγκατάστασης από τον Σκορδούλη Νικήτα του Κων-νου.

ΘΕΩΡΕΙΤΑΙ

και συνοδεύει την υπ' 12/12813/97 απόφαση του Νομάρχη Καβάλας
Καβάλα 21-4-1997
Ο Προϊστάμενος Τ.Π. & ΠΕ



Σωτήρης Μπενεβάς
Αρχ/των Μηχανικός με Α'

ΑΠΟ ΤΟ ΕΘΝΙΚΟ ΤΥΠΟΓΡΑΦΕΙΟ